

1. Satzung

vom 22.11.2001 zur Änderung

der Satzung über die förmliche Festlegung des Sanierungsgebietes - Ortskern Bellheim - in der Gemeinde Bellheim

vom 01.10.1992.

Der Gemeinderat Bellheim hat in seiner Sitzung am 26.10.2001 aufgrund des § 24 der Gemeindeordnung für Rheinland-Pfalz (GemO) und der §§ 142 und 143 des Baugesetzbuches (BauGB) folgende Satzung beschlossen:

§ 1

Erweiterung des Sanierungsgebietes

- (1) Das Sanierungsgebiet - Ortskern Bellheim - wird gemäß den §§ 142 Abs. 2 und Abs. 3 BauGB um die Grundstücke Flurstück-Nr.: 156, 157, 158, 159, 160/1, 161/1, 162, 162/2, 163/1, 101/7, 3040/3, 3041, 3050/1 erweitert.
- (2) Der beigefügte Plan mit den Grenzen des Erweiterungsgebietes ist Bestandteil dieser Satzung.

§ 2

Inkrafttreten


Diese 1. Satzung zur Änderung der Satzung über die förmliche Festlegung des Sanierungsgebietes - Ortskern Bellheim - in der Gemeinde Bellheim tritt am Tage nach ihrer Bekanntmachung in Kraft.

ausgefertigt:

Bellheim, den 14.11.2001



GEMEINDE BELLHEIM

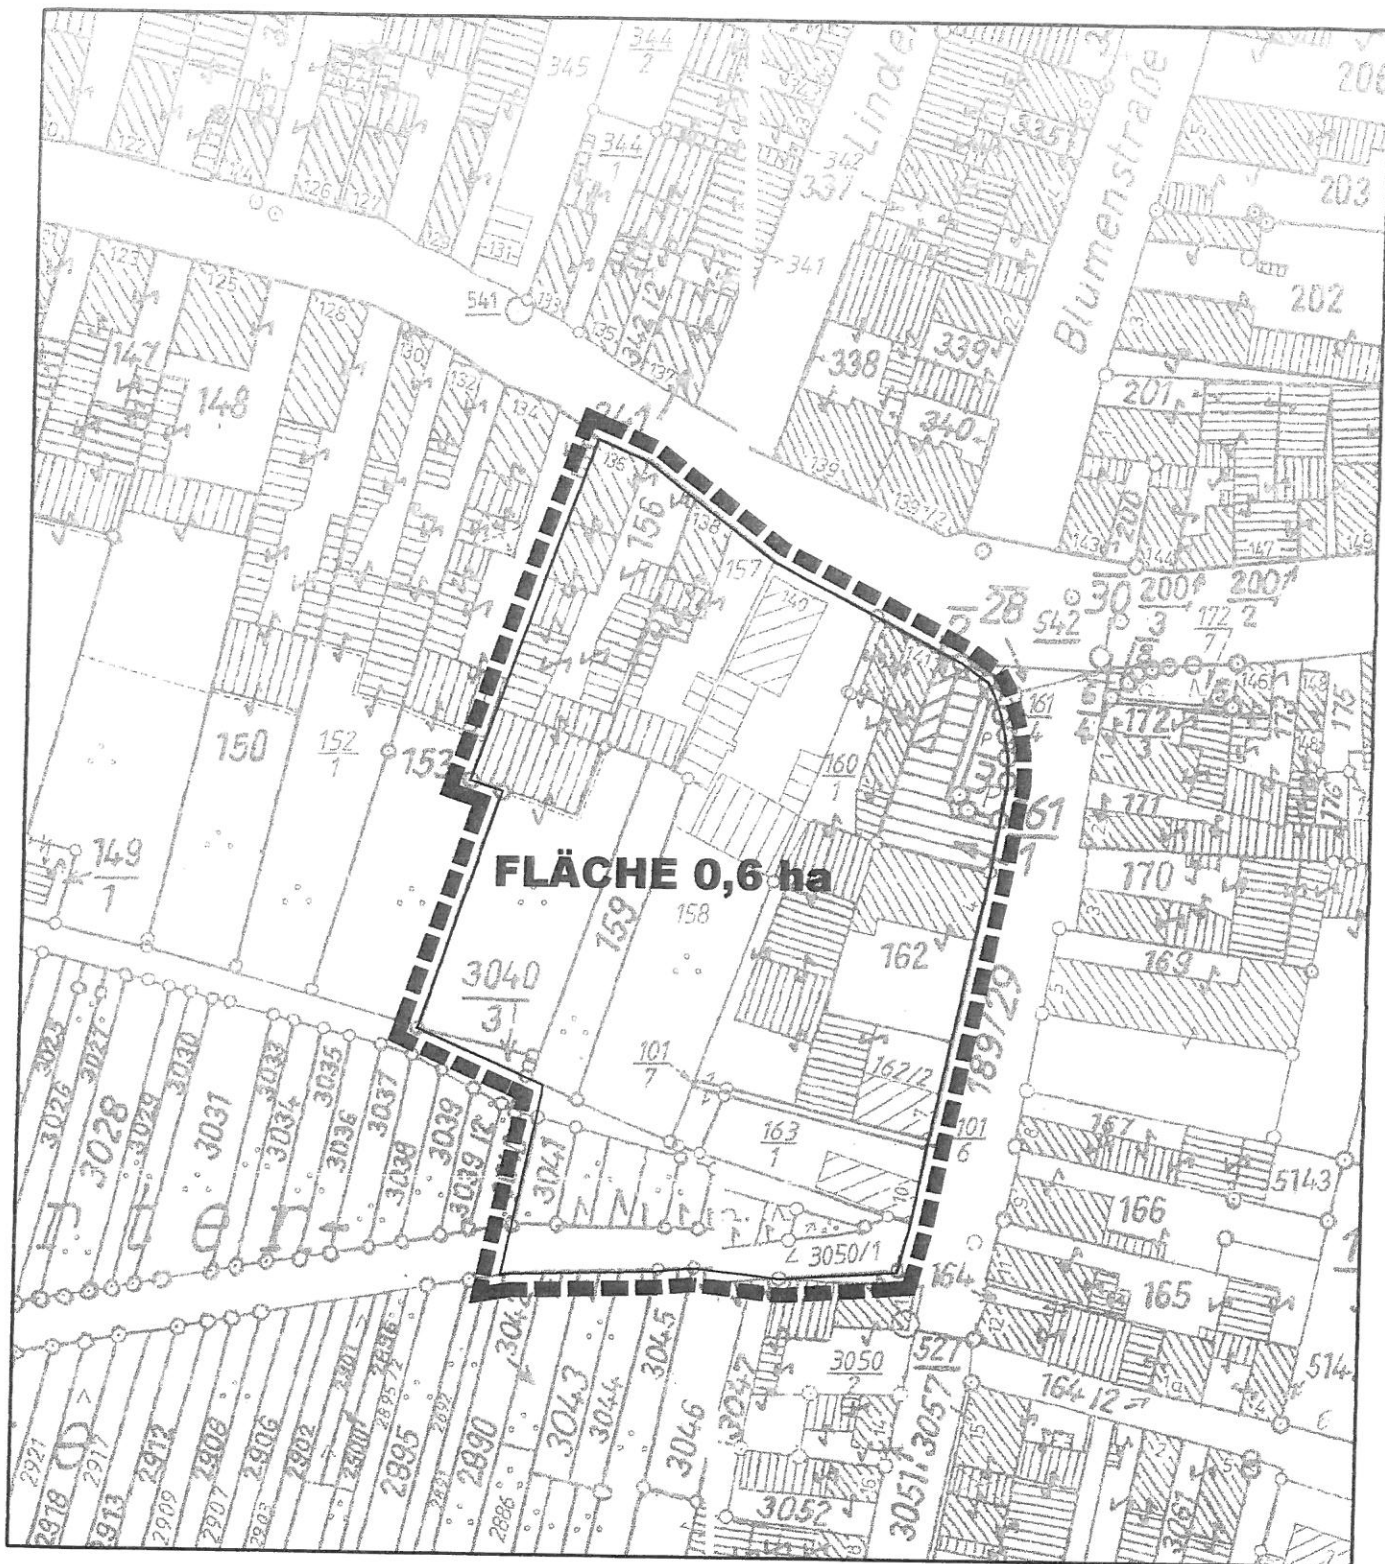

SANIERUNGSSATZUNG "ERWEITERUNG SANIERUNGSGEBIET ORTSMITTE"

GELTUNGSBEREICH (M 1 : 1 000)

