


VERBANDSGEMEINDE BELLHEIM

ÄNDERUNGSPLAN 19 ZUM FNP II IM BEREICH

FEUERWEHRGERÄTEHAUS ZEISKAM

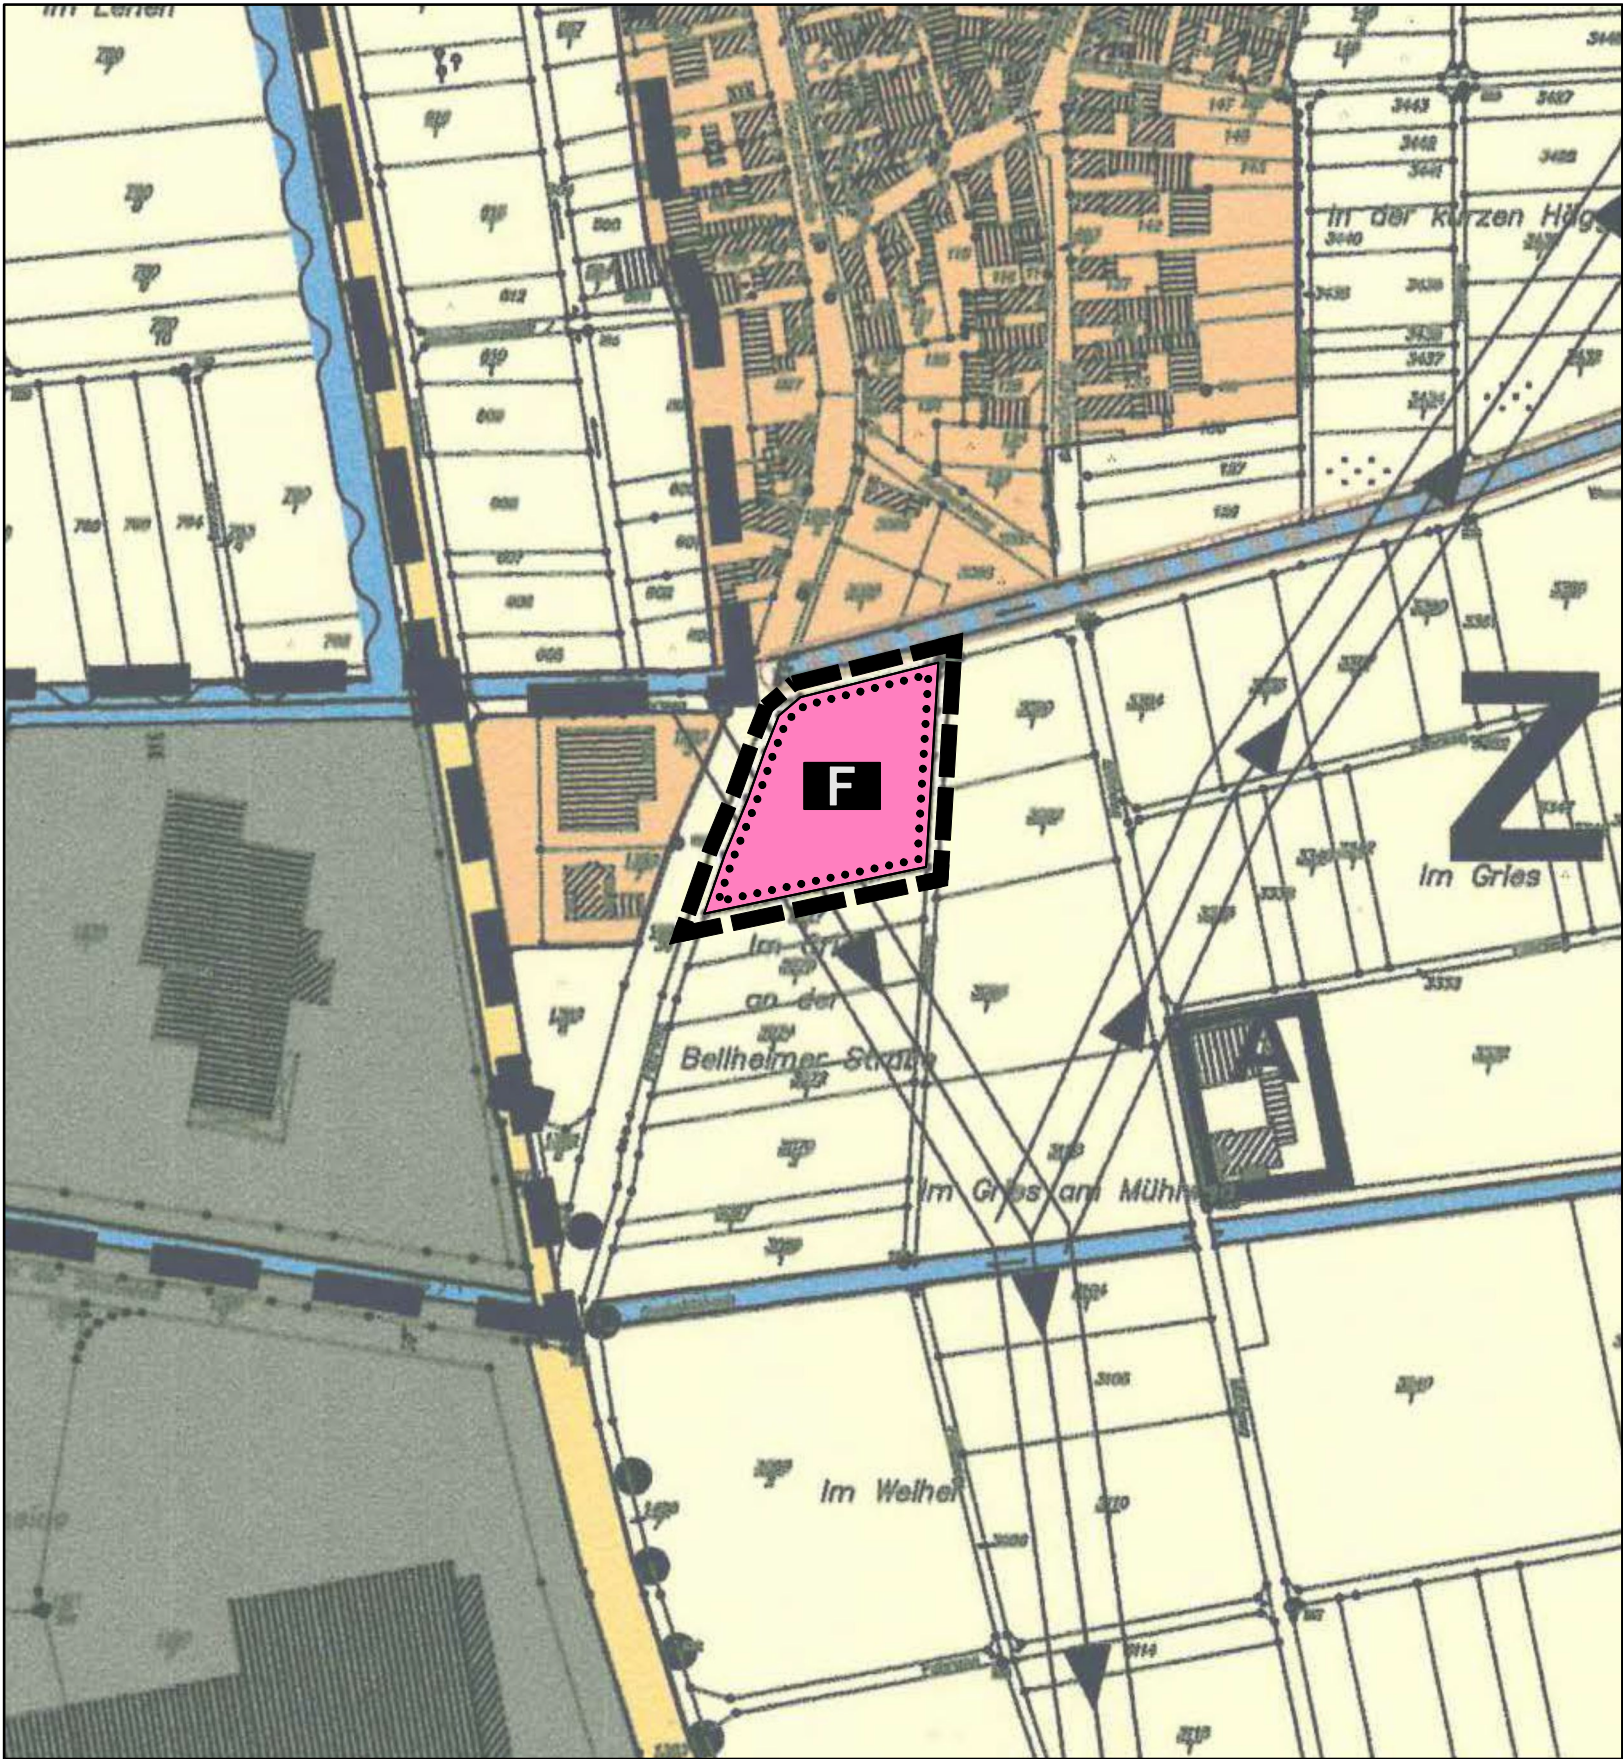

VERFAHRENSVERMERKE

- Aufstellungsbeschluss gemäß § 2 Abs.1 BauGB
- Ortsübliche Bekanntmachung des Aufstellungsbeschlusses gemäß § 2 Abs.1 BauGB
- Frühzeitige Beteiligung der Öffentlichkeit gemäß § 3 Abs.1 BauGB von bis
- Frühzeitige Behörden- und Trägerbeteiligung gemäß § 4 Abs. 1 BauGB und Abstimmung der Planung mit den Nachbargemeinden gemäß § 2 Abs. 2 BauGB von bis
- Über die während des frühzeitigen Beteiligungsverfahrens eingegangenen Stellungnahmen wurde in der Sitzung am abgewogen und entschieden.
- Beschluss über die öffentliche Auslegung des Planentwurfes gemäß § 3 Abs. 2 BauGB und über die Durchführung der (regulären) Behörden- und Trägerbeteiligung gemäß § 4 Abs. 2 BauGB
- Bekanntmachung der öffentlichen Auslegung gemäß § 3 Abs. 2 BauGB
- Öffentliche Auslegung des Planentwurfes mit der dazugehörigen Begründung gemäß § 3 Abs. 2 BauGB von bis
- (Reguläre) Behörden- und Trägerbeteiligung gemäß § 4 Abs. 2 BauGB vom bis
- Über die während den Beteiligungsverfahren eingegangenen Stellungnahmen wurde in der Sitzung am abgewogen und entschieden.

Die Abwägungsentscheidung wurde den Einsendern gemäß § 3 Abs. 2 Satz 4 mit Schreiben vom bekanntgegeben.
- Gleichzeitig Beschlussfassung als Flächennutzungsplan - Änderung gemäß § 5 BauGB am

Bellheim, den (Siegel)
- Genehmigungsvermerk der höheren Verwaltungsbehörde gemäß § 6 Abs. 1 BauGB

(Gerald Job)
Verbandsbürgermeister
- Mit der ortsüblichen Bekanntmachung am wird der 16. Änderungsplan zum FNP II gemäß § 6 Abs. 5 Satz 2 BauGB wirksam.


Bellheim, den (Siegel)

(Gerald Job)
Verbandsbürgermeister

LEGENDE

- FLÄCHEN FÜR LANDWIRTSCHAFT
- Flächen für Landwirtschaft
- BAUFLÄCHEN
- Fläche für Gemeinbedarf "Feuerwehr"
- NACHRICHTLICHE ÜBERNAHME
- Geltungsbereich des Änderungsplanes zum Flächennutzungsplan

ÜBERSICHTSLAGEPLAN O.M.

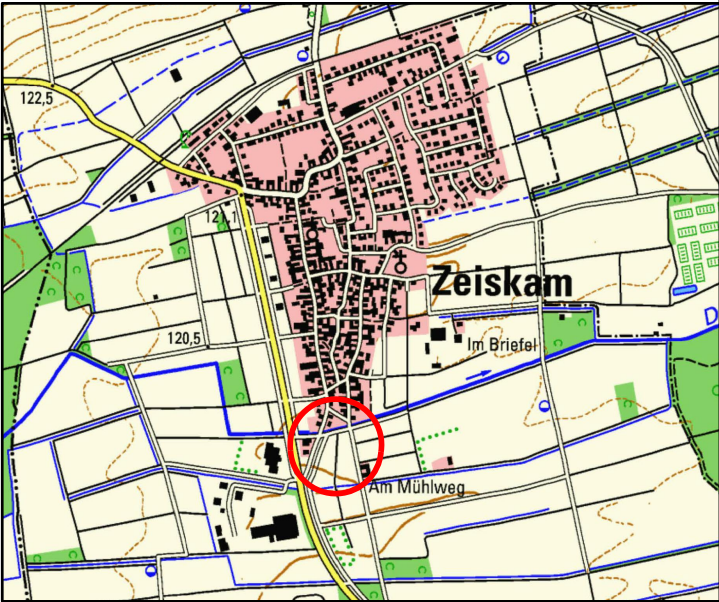

PLANUNGSBÜRO

PISKE

Telefon 06 21 / 54 50 31

info@piske.com | www.piske.com

PLAN	BAUH.	Verbandsgemeinde Bellheim		PROJ.NR.	2534	PLAN NR. FNP	
	PROJEKT	Änderungsplan 19 zum FNP II im Bereich Feuerwehrgerätehaus Zeiskam		BEARB.	Vi		
				GEZ.	MK	MASSTB	1:2000
		Flächennutzungsplan II - Änderungsplan 19		BLGR.	A3	DATUM	01.07. 2025
	BAUH.						