


ORTSGEMEINDE BELLHEIM

BEBAUUNGSPLAN

"KLEINGARTENANLAGE IN DER AUCHTWEIDE -

2. ÄNDERUNG"

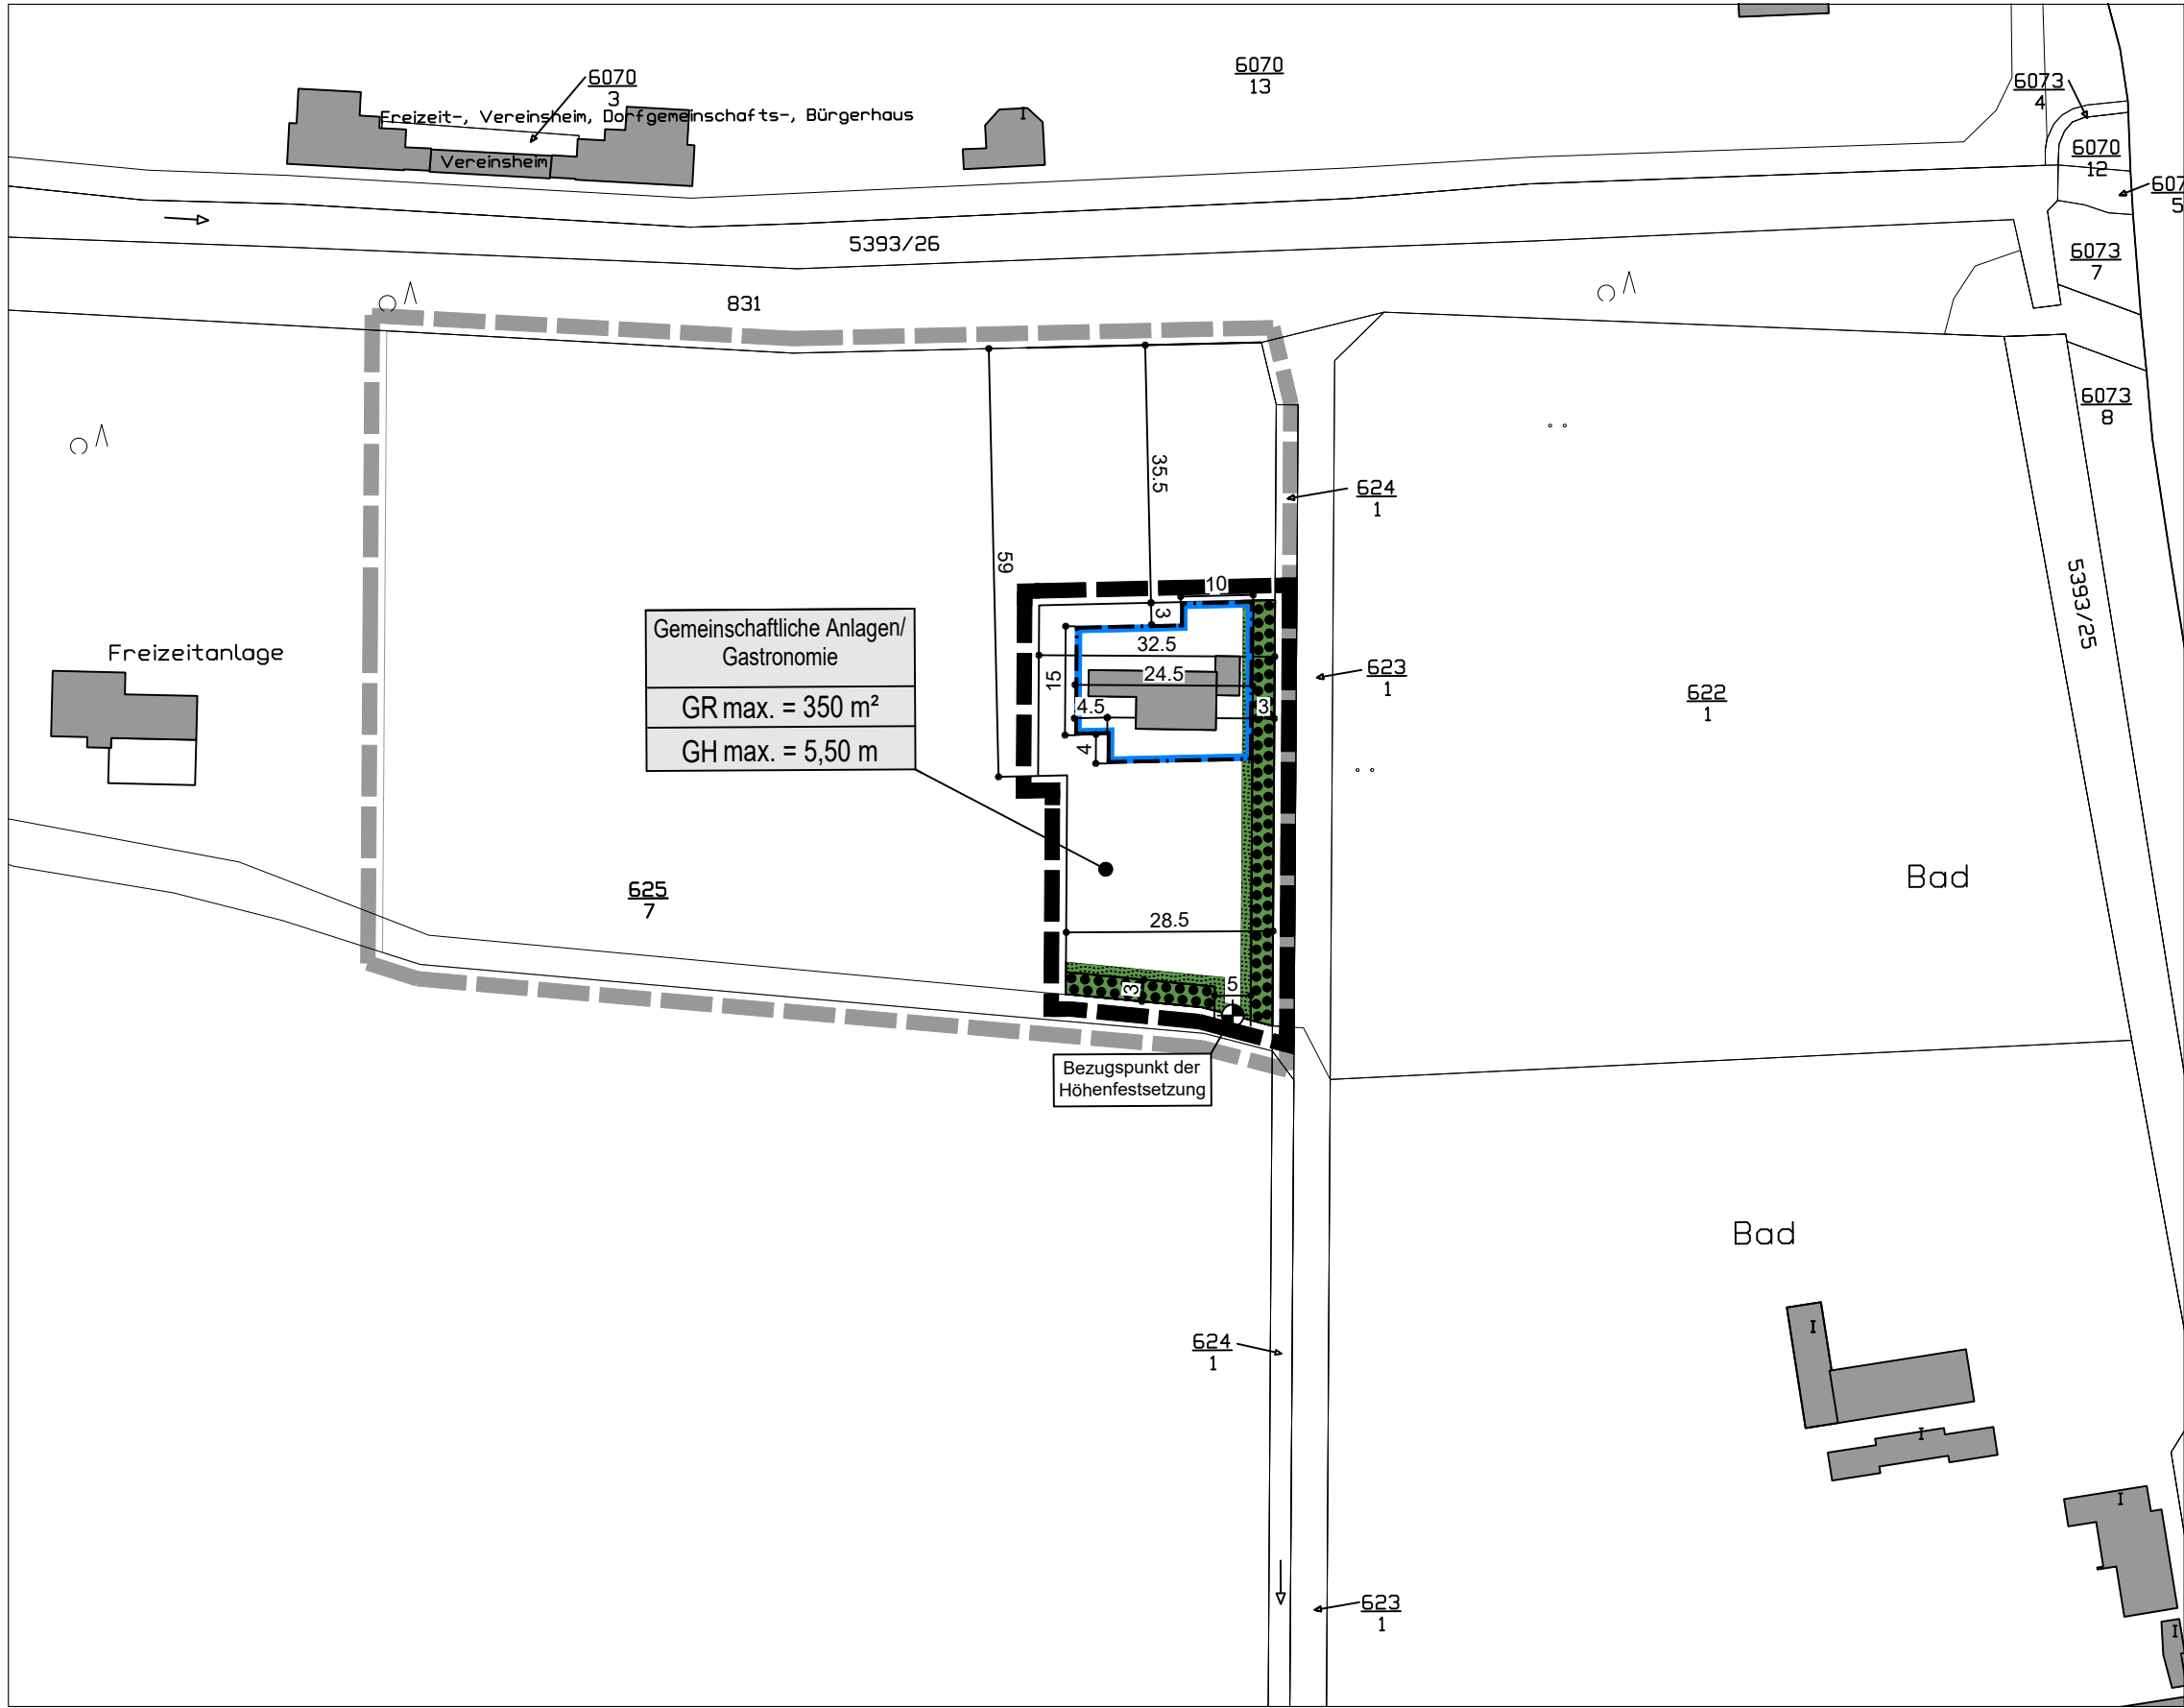

LEGENDE

Signaturen gemäß der Verordnung über die Ausarbeitung der Bauleitpläne und die Darstellung des Planinhaltes (Planzeichenverordnung 1990 - PlanzV 90)

A. Planungsrechtliche Festsetzungen (§9 (1-7) BauGB)

Maß der baulichen Nutzung (§ 9 Abs. 1 Nr. 1 BauGB, § 16 BauNVO)

- GR 350 m²

Grundfläche
- GH 5,5 m

Gebäudehöhe, als Höchstmaß
- Bauweise, Baulinien, Baugrenzen (§ 9 Abs. 1 Nr. 2 BauGB, § 22 und 23 BauNVO)

Baugrenze
- Grünflächen (§ 9 Abs. 1 Nr. 15 BauGB)

Private Grünflächen "Dauerkleingärten" (Randsignatur)

Private Grünflächen

Maßnahmen und Flächen für Maßnahmen zum Schutz, zur Pflege und zur Entwicklung von Natur und Landschaft (§ 9 Abs. 1 Nr. 20, 25 BauGB)

Umgrenzung von Flächen mit Bindungen für Bepflanzungen und für die Erhaltung von Bäumen, Sträuchern und sonstigen Bepflanzungen, sowie von Gewässern (§ 9 Abs. 1 Nr. 25b BauGB)

B. Sonstige Planzeichen

- Grenze des räumlichen Geltungsbereiches (§ 9 Abs.7 BauGB)

Grenze des räumlichen Geltungsbereiches des BP "Kleingartenanlage Bellheim "In der Auchtweide" - 1. Vereinfachte Änderung"

Höhenbezugspunkt für Festsetzungen (§ 9 Abs. 3 BauGB)

C. Hinweise und Kennzeichnungen

- Gebäude Bestand

Bemassung

VERFAHRENSVERMERKE

1. Aufstellungsbeschluss gemäß § 2 (1) BauGB

2. Ortsübliche Bekanntmachung des Aufstellungsbeschlusses gemäß § 2 (1) BauGB

3. Beteiligung der Behörden und sonstiger Träger öffentlicher Belange gemäß § 4 BauGB von: bis:

4. Beschluss über die öffentliche Auslegung des Planentwurfes gemäß § 3 (2) BauGB

5. Bekanntmachung der öffentlichen Auslegung gemäß § 3 (2) BauGB

6. Öffentliche Auslegung des Planentwurfes mit Begründung gemäß § 3 (2) BauGB von: bis:

7. Über die während der öffentlichen Auslegung und Behördenbeteiligung eingegangenen Stellungnahmen wurde in der Sitzung am Beschluss gefasst.

8. Beschluss über den Bebauungsplan als Satzung gemäß § 10 BauGB

9. Der Bebauungsplan wird hiermit ausgefertigt und zur Veröffentlichung im Amtsblatt freigegeben.

Bellheim, den

Paul Gärtner
Ortsbürgermeister

10. Mit der ortsüblichen Bekanntmachung gemäß § 10 BauGB am tritt der Bebauungsplan in Kraft.

Bellheim, den

Paul Gärtner
Ortsbürgermeister

RECHTSGRUNDLAGEN

- BauGB:


Baugesetzbuch in der Fassung der Bekanntmachung vom 3. November 2017 (BGBl. I S. 3634), das zuletzt durch Artikel 1 des Gesetzes vom 27. Oktober 2025 (BGBl. 2025 I Nr. 257) geändert worden ist.
- BauNVO:

Baunutzungsverordnung in der Fassung der Bekanntmachung vom 21. November 2017 (BGBl. I S. 3786), die durch Artikel 2 des Gesetzes vom 03. Juli 2023 (BGBl. 2023 I Nr. 176) geändert worden ist
- PlanZV:

Planzeichenverordnung vom 18. Dezember 1990 (BGBl. 1991 I S. 58), die zuletzt durch Artikel 6 des Gesetzes vom 12. August 2025 (BGBl. 2025 I Nr. 189) geändert worden ist.
- LBauO:

Landesbauordnung Rheinland-Pfalz vom 24. November 1998 (BVBl. S. 365), zuletzt geändert durch Gesetz vom 26. November 2024 (GVBl. S. 365)

ÜBERSICHTSLAGEPLAN

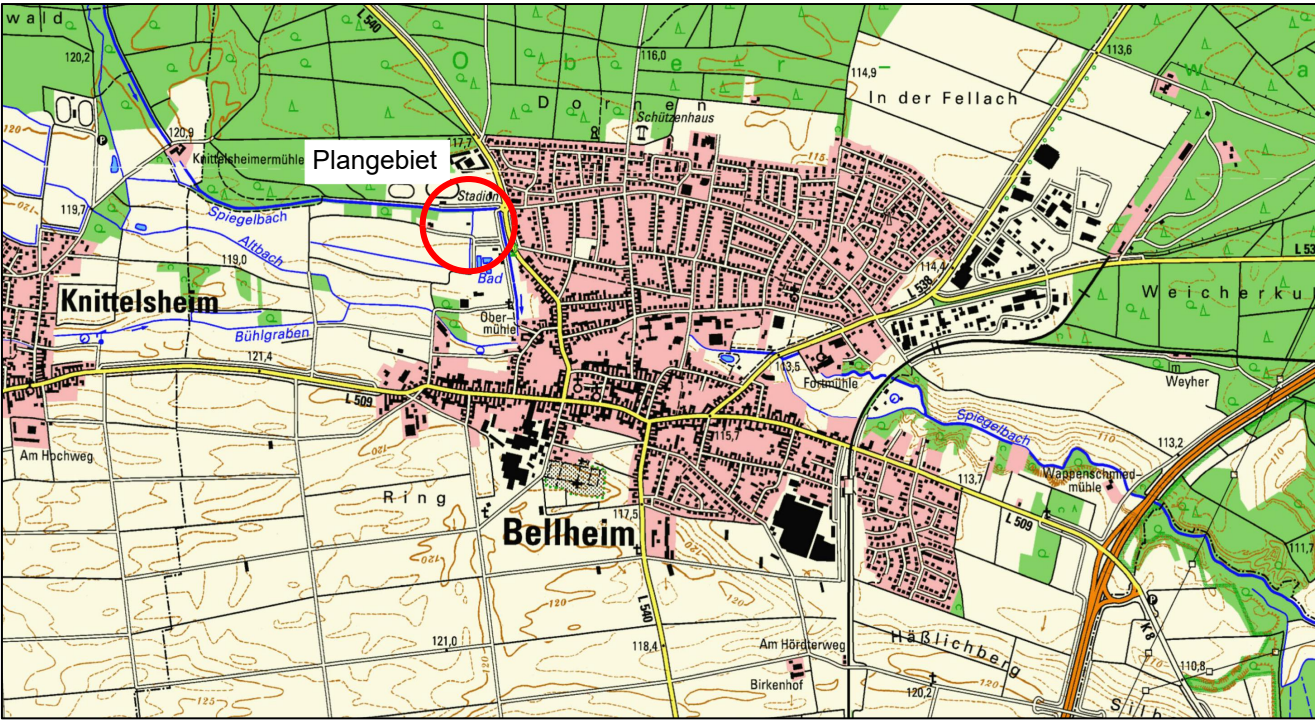

PLANUNGSBÜRO PISKE Telefon 06 21 / 54 50 31 info@piske.com www.piske.com	BAUH.	Ortsgemeinde Bellheim	PROJ.NR.	2561	PLAN NR. BP	
	PROJEKT	Bebauungsplan "Kleingartenanlage In der Auchtweide - 2. Änderung"	BEARB.	Vi		
	PLAN	Bebauungsplan -Vorentwurf	GEZ.	JS	MASSTB	1:1000
			BL.GR.	76/30	DATUM	Dez. 2025
			BAUH.			