


VERBANDSGEMEINDE BELLHEIM



ÄNDERUNGSPLAN 19 ZUM FNP II IM BEREICH FEUERWEHRGERÄTEHAUS ZEISKAM

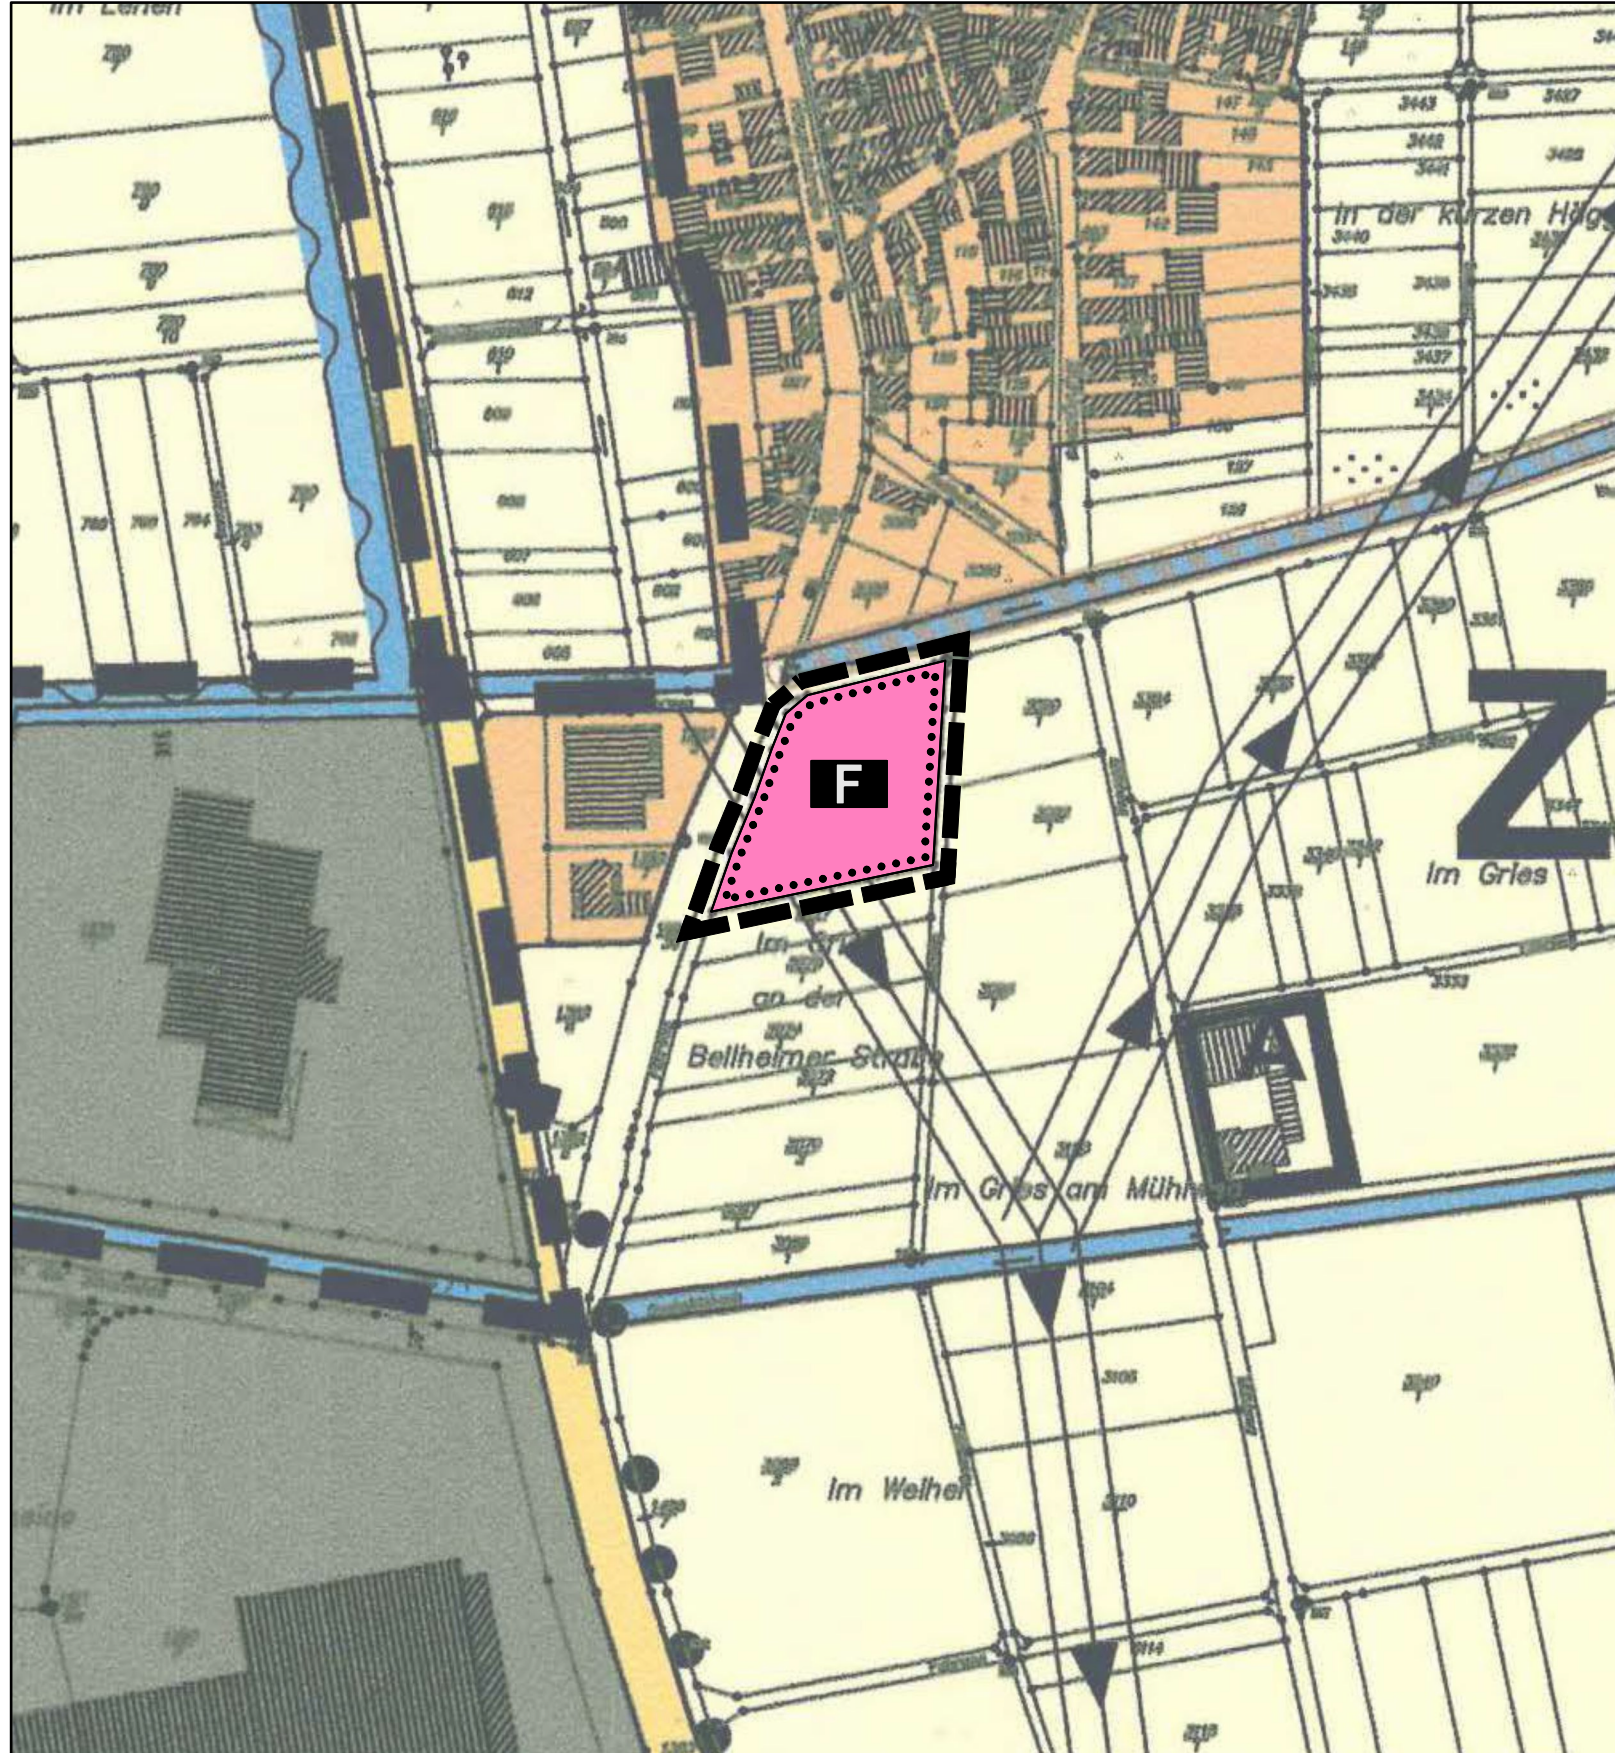

VERFAHRENSVERMERKE


1. Aufstellungsbeschluss gemäß § 2 Abs.1 BauGB
2. Ortsübliche Bekanntmachung des Aufstellungsbeschlusses gemäß § 2 Abs.1 BauGB
3. Frühzeitige Beteiligung der Öffentlichkeit gemäß § 3 Abs.1 BauGB von _____ bis _____
4. Frühzeitige Behörden- und Trägerbeteiligung gemäß § 4 Abs. 1 BauGB und Abstimmung der Planung mit den Nachbargemeinden gemäß § 2 Abs. 2 BauGB von _____ bis _____
5. Über die während des frühzeitigen Beteiligungsverfahrens eingegangenen Stellungnahmen wurde in der Sitzung am _____ abgewogen und entschieden.
6. Beschluss über die öffentliche Auslegung des Planentwurfes gemäß § 3 Abs. 2 BauGB und über die Durchführung der (regulären) Behörden- und Trägerbeteiligung gemäß § 4 Abs. 2 BauGB
7. Bekanntmachung der öffentlichen Auslegung gemäß § 3 Abs. 2 BauGB
8. Öffentliche Auslegung des Planentwurfes mit der dazugehörigen Begründung gemäß § 3 Abs. 2 BauGB von _____ bis _____
9. (Reguläre) Behörden- und Trägerbeteiligung gemäß § 4 Abs. 2 BauGB vom _____ bis _____
10. Über die während den Beteiligungsverfahren eingegangenen Stellungnahmen wurde in der Sitzung am _____ abgewogen und entschieden.
Die Abwägungsentscheidung wurde den Einsendern gemäß § 3 Abs. 2 Satz 4 mit Schreiben vom _____ bekanntgegeben.
11. Gleichzeitig Beschlussfassung als Flächennutzungsplan - Änderung gemäß § 5 BauGB am _____
Bellheim, den _____
(Siegel)
(Gerald Job)
Verbandsbürgermeister
12. Genehmigungsvermerk der höheren Verwaltungsbehörde gemäß § 6 Abs. 1 BauGB
13. Mit der ortsüblichen Bekanntmachung am _____ wird der Änderungsplan 19 zum FNP II gemäß § 6 Abs. 5 Satz 2 BauGB wirksam.
Bellheim, den _____
(Siegel)
(Gerald Job)
Verbandsbürgermeister

LEGENDE

- FLÄCHEN FÜR LANDWIRTSCHAFT
-  Flächen für Landwirtschaft
- BAUFLÄCHEN
-  Fläche für Gemeinbedarf "Feuerwehr"
- NACHRICHTLICHE ÜBERNAHME
-  Geltungsbereich des Änderungsplanes zum Flächennutzungsplan

ÜBERSICHTSLAGEPLAN

O.M.

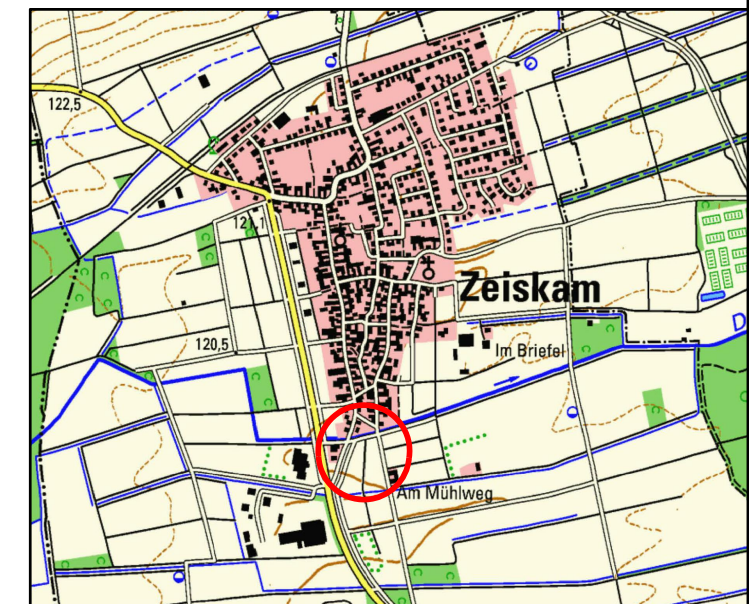

PLANUNGSBÜRO PISKE Telefon 06 21 / 54 50 31 info@piske.com www.piske.com	BAUH. Verbandsgemeinde Bellheim	PROJ.NR. 2534	PLAN.NR. FNP
	PROJEKT Änderungsplan 19 zum FNP II im Bereich Feuerwehrgerätehaus Zeiskam	BEARB. Vi	
PLAN Flächennutzungsplan II - Änderungsplan 19	GEZ. MK	MASSTB. 1:2000	DATUM 27.11. 2025
	BLGR. A3	BAUH.	