


ORTSGEMEINDE ZEISKAM

BEBAUUNGSPLAN

"FEUERWEHRGERÄTEHAUS ZEISKAM"

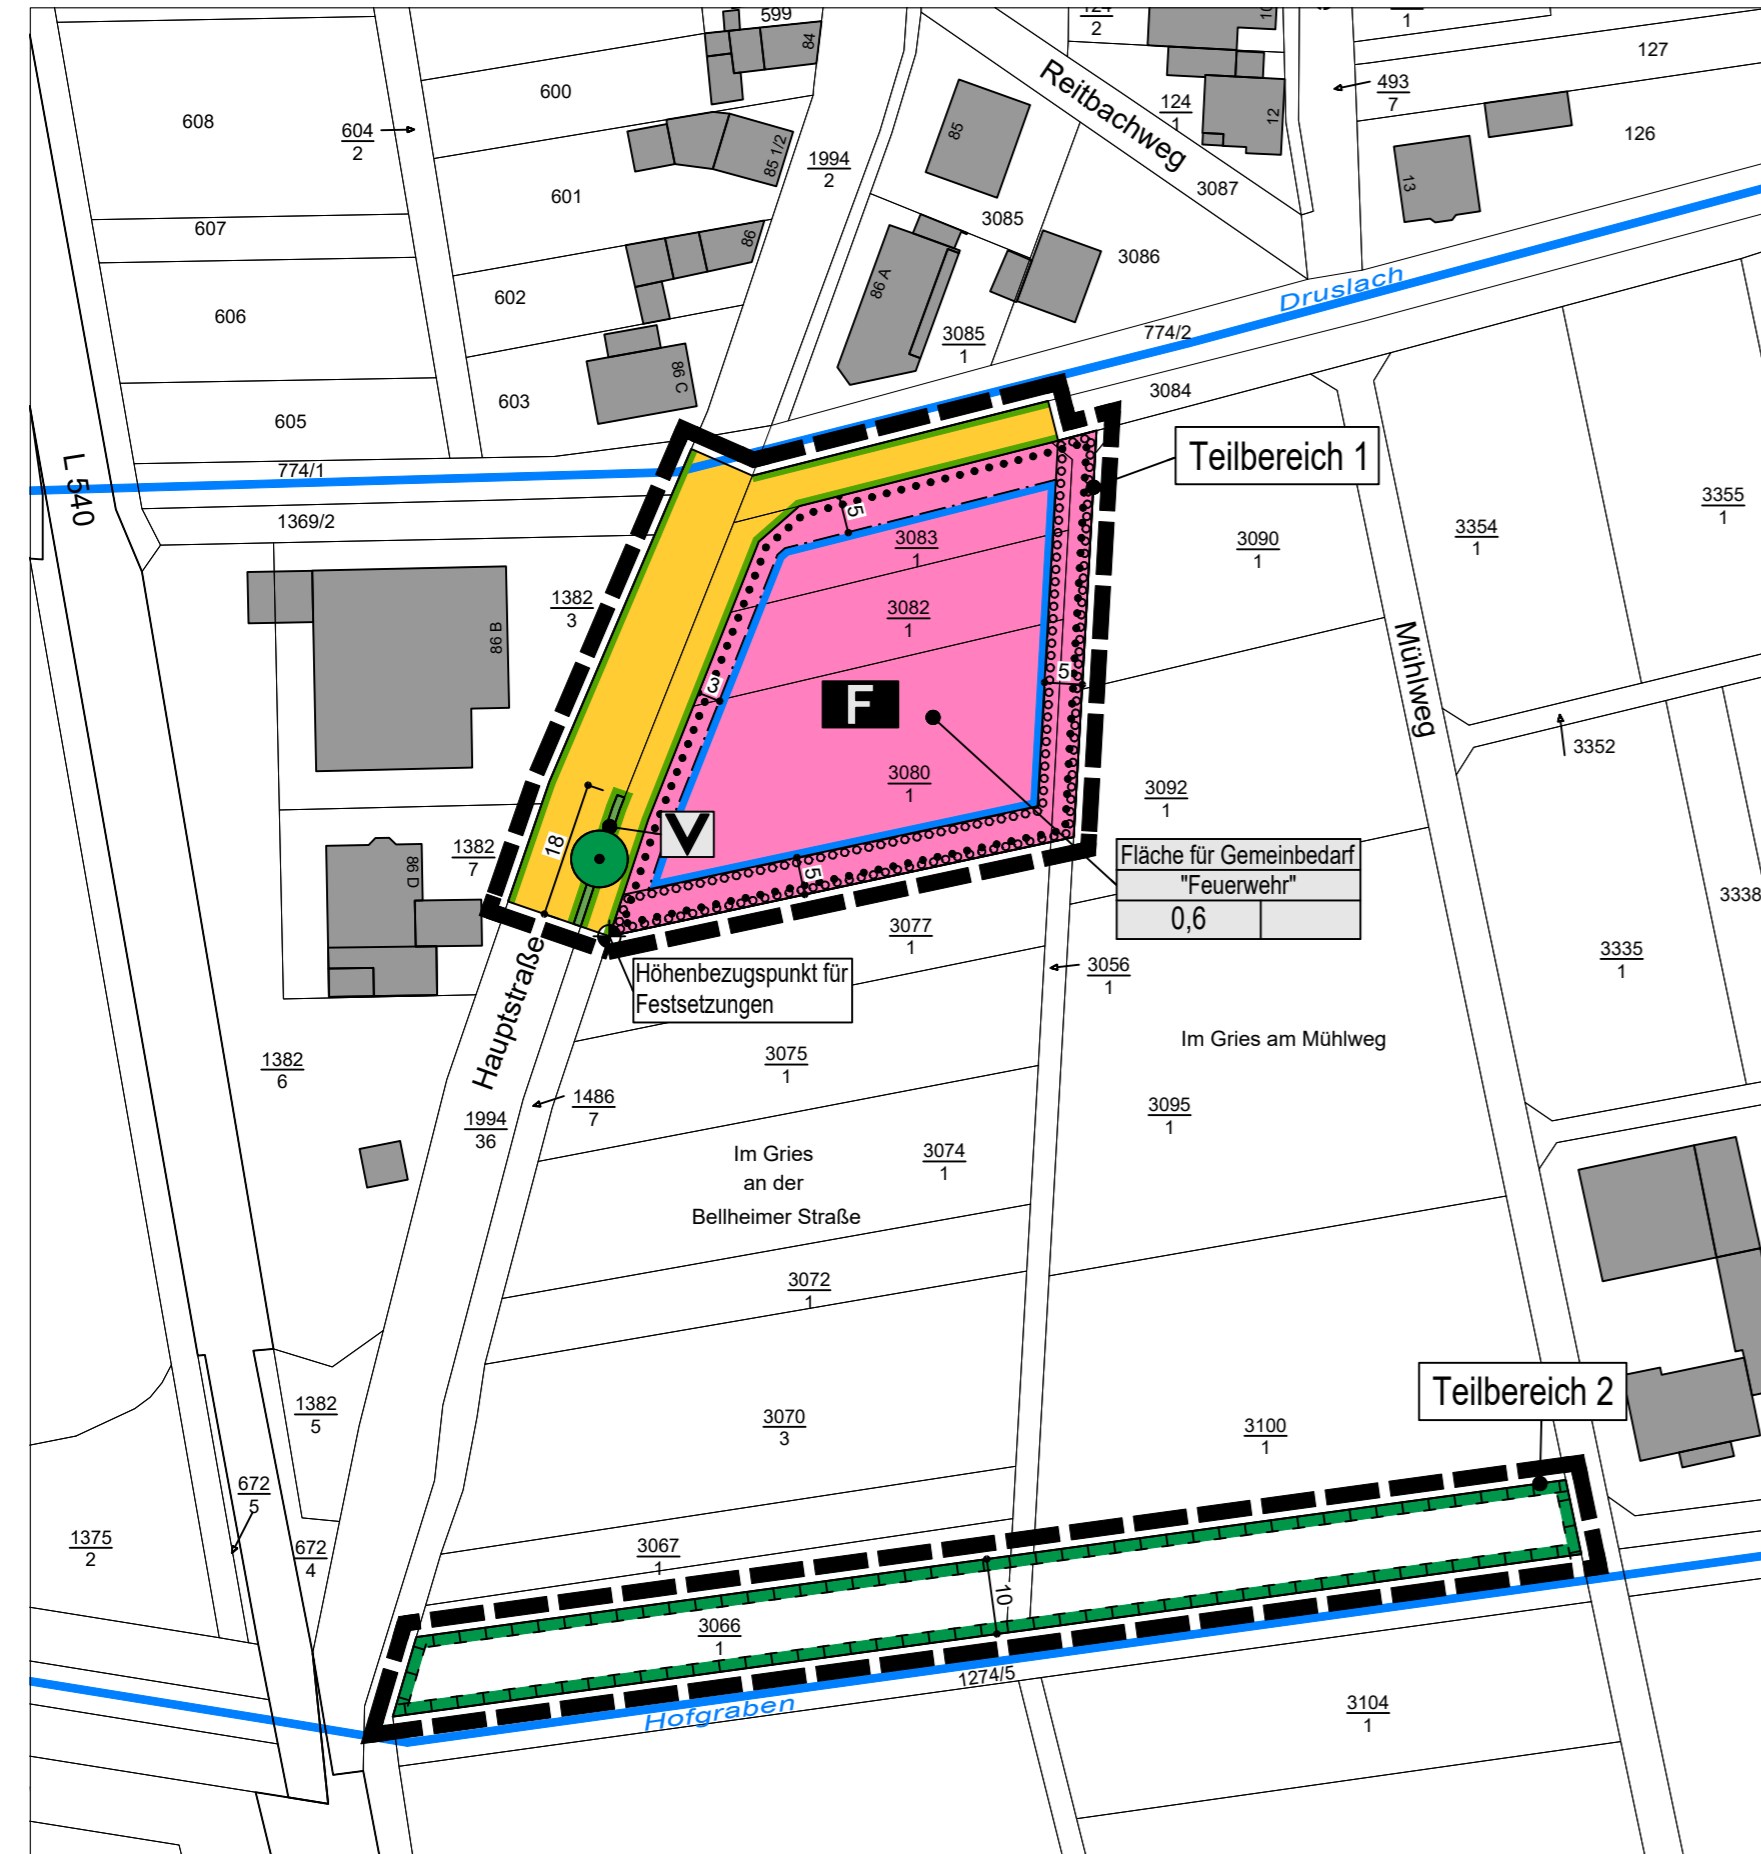

LEGENDE

Signaturen gemäß der Verordnung über die Ausarbeitung der Bauleitpläne und die Darstellung des Planinhaltes (Planzeichenverordnung 1990 - PlanzV 90)

A. Planungsrechtliche Festsetzungen (§ 9(1-7) BauGB)

Maß der baulichen Nutzung (§ 9 Abs. 1 Nr. 1 BauGB, § 16 BauNVO)

0,6 Grundflächenzahl

Baugrenzen (§ 9 Abs. 1 Nr. 2 BauGB, § 22 und 23 BauNVO)

Baugrenze

Einrichtungen und Anlagen zur Versorgung mit Gütern und Dienstleistungen des öffentlichen und privaten Bereichs, Flächen für den Gemeinbedarf, Flächen für Sport- und Spielanlagen (§ 9 Abs. 1 Nr. 5 BauGB)

Flächen für den Gemeinbedarf

Feuerwehr

Verkehrsflächen (§ 9 Abs. 1 Nr. 11 und Abs. 6 BauGB)

Straßenverkehrsflächen mit Begrenzungslinie

Grünflächen (§ 9 Abs. 1 Nr. 15 und Abs. 6 BauGB)

Verkehrsgrünflächen

Planungen, Nutzungsregelungen, Maßnahmen und Flächen für Maßnahmen zum Schutz, zur Pflege und zur Entwicklung von Natur und Landschaft (§ 9 Abs. 1 Nr. 20, 25 BauGB)

Umgrenzung von Flächen zum Anpflanzen von Bäumen, Sträuchern und sonstigen Bepflanzungen (§ 9 Abs. 1 Nr. 25a BauGB)

Baum, Bestand, zu erhalten

Umgrenzung von Flächen für Maßnahmen zum Schutz zur Pflege und zur Entwicklung von Natur und Landschaft (§ 9 Abs. 1 Nr. 20 und Abs. 6 BauGB)

B. Sonstige Planzeichen

Grenze des räumlichen Geltungsbereiches (§ 9 Abs. 7 BauGB)

Höhenbezugspunkt für Festsetzungen (§ 9 Abs.3 BauGB)

C. Hinweise und Kennzeichnungen

Gebäude Bestand

Bemassung

3080 Flurstücksnummer

Flurstücksgrenze

VERFAHRENSVERMERKE

- Aufstellungsbeschluss gemäß § 2 (1) BauGB
- Ortsübliche Bekanntmachung des Aufstellungsbeschlusses gemäß § 2 (1) BauGB
- Frühzeitige Öffentlichkeitsbeteiligung gemäß § 3 (1) BauGB
- Frühzeitige Beteiligung der Behörden und sonstiger Träger öffentlicher Belange gemäß § 4 (1) BauGB von: bis:
- Beschluss über die öffentliche Auslegung des Planentwurfes gemäß § 3 (2) BauGB
- Bekanntmachung der öffentlichen Auslegung gemäß § 3 (2) BauGB
- Öffentliche Auslegung des Planentwurfes mit Begründung gemäß § 3 (2) BauGB von: bis:
- Beteiligung der Behörden und sonstiger Träger öffentlicher Belange gemäß § 4 (2) BauGB von: bis:
- Über die während der Auslegung eingegangenen Stellungnahmen wurde in der Sitzung am Beschluss gefasst.
- Beschluss über den Bebauungsplan als Satzung gemäß § 10 BauGB
- Der Bebauungsplan wird hiermit ausgefertigt und zur Veröffentlichung im Amtsblatt freigegeben.
- Mit der ortsüblichen Bekanntmachung gemäß § 10 BauGB am tritt der Bebauungsplan in Kraft.

Die Benachrichtigung der Einsender erfolgte am

Zeiskam, den

Susanne Lechner
Ortsbürgermeisterin


Zeiskam, den

Susanne Lechner
Ortsbürgermeisterin

RECHTSGRUNDLAGEN

- BauGB: Baugesetzbuch in der Fassung der Bekanntmachung vom 3. November 2017 (BGBl. I S. 3634), das zuletzt durch Artikel 5 des Gesetzes vom 22. Dezember 2025 (BGBl. 2025 I Nr. 348) geändert worden ist.
- BauNVO: Baunutzungsverordnung in der Fassung der Bekanntmachung vom 21. November 2017 (BGBl. I S. 3786), die durch Artikel 2 des Gesetzes vom 03. Juli 2023 (BGBl. 2023 I Nr. 176) geändert worden ist.
- PlanZV: Planzeichenverordnung vom 18. Dezember 1990 (BGBl. 1991 I S. 58), die zuletzt durch Artikel 6 des Gesetzes vom 12. August 2025 (BGBl. 2025 I Nr. 189) geändert worden ist.
- LBauO: Landesbauordnung Rheinland-Pfalz vom 24. November 1998 (BVBl. S. 365), zuletzt geändert durch Artikel 3 des Gesetzes vom 19. November 2025 (GVBl. S. 672, 673).

ÜBERSICHTSLAGEPLAN

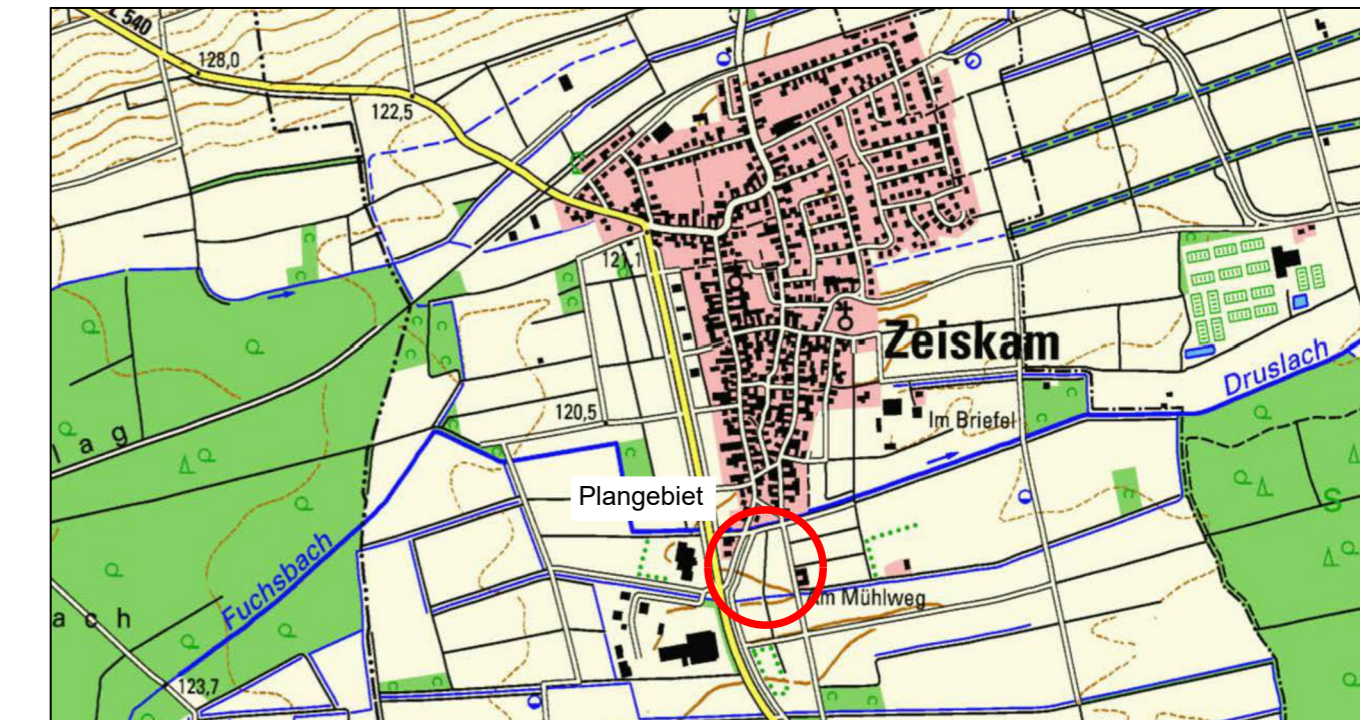

PLANUNGSBÜRO PISKE Telefon 06 21 / 54 50 31 info@piske.com www.piske.com	BAUH. Ortsgemeinde Zeiskam	PROJ.NR. 2534	PLAN NR. BP
	PROJEKT Bebauungsplan "Feuerwehrgerätehaus Zeiskam"	BEARB. Vi	
PLAN Bebauungsplan -Entwurf	GEZ. MK	MASSTB 1:1000	DATUM Juni 2026
	BL.GR. 67/30	BAUH.	