


**Bebauungspläne in Bellheim**  
Stand:

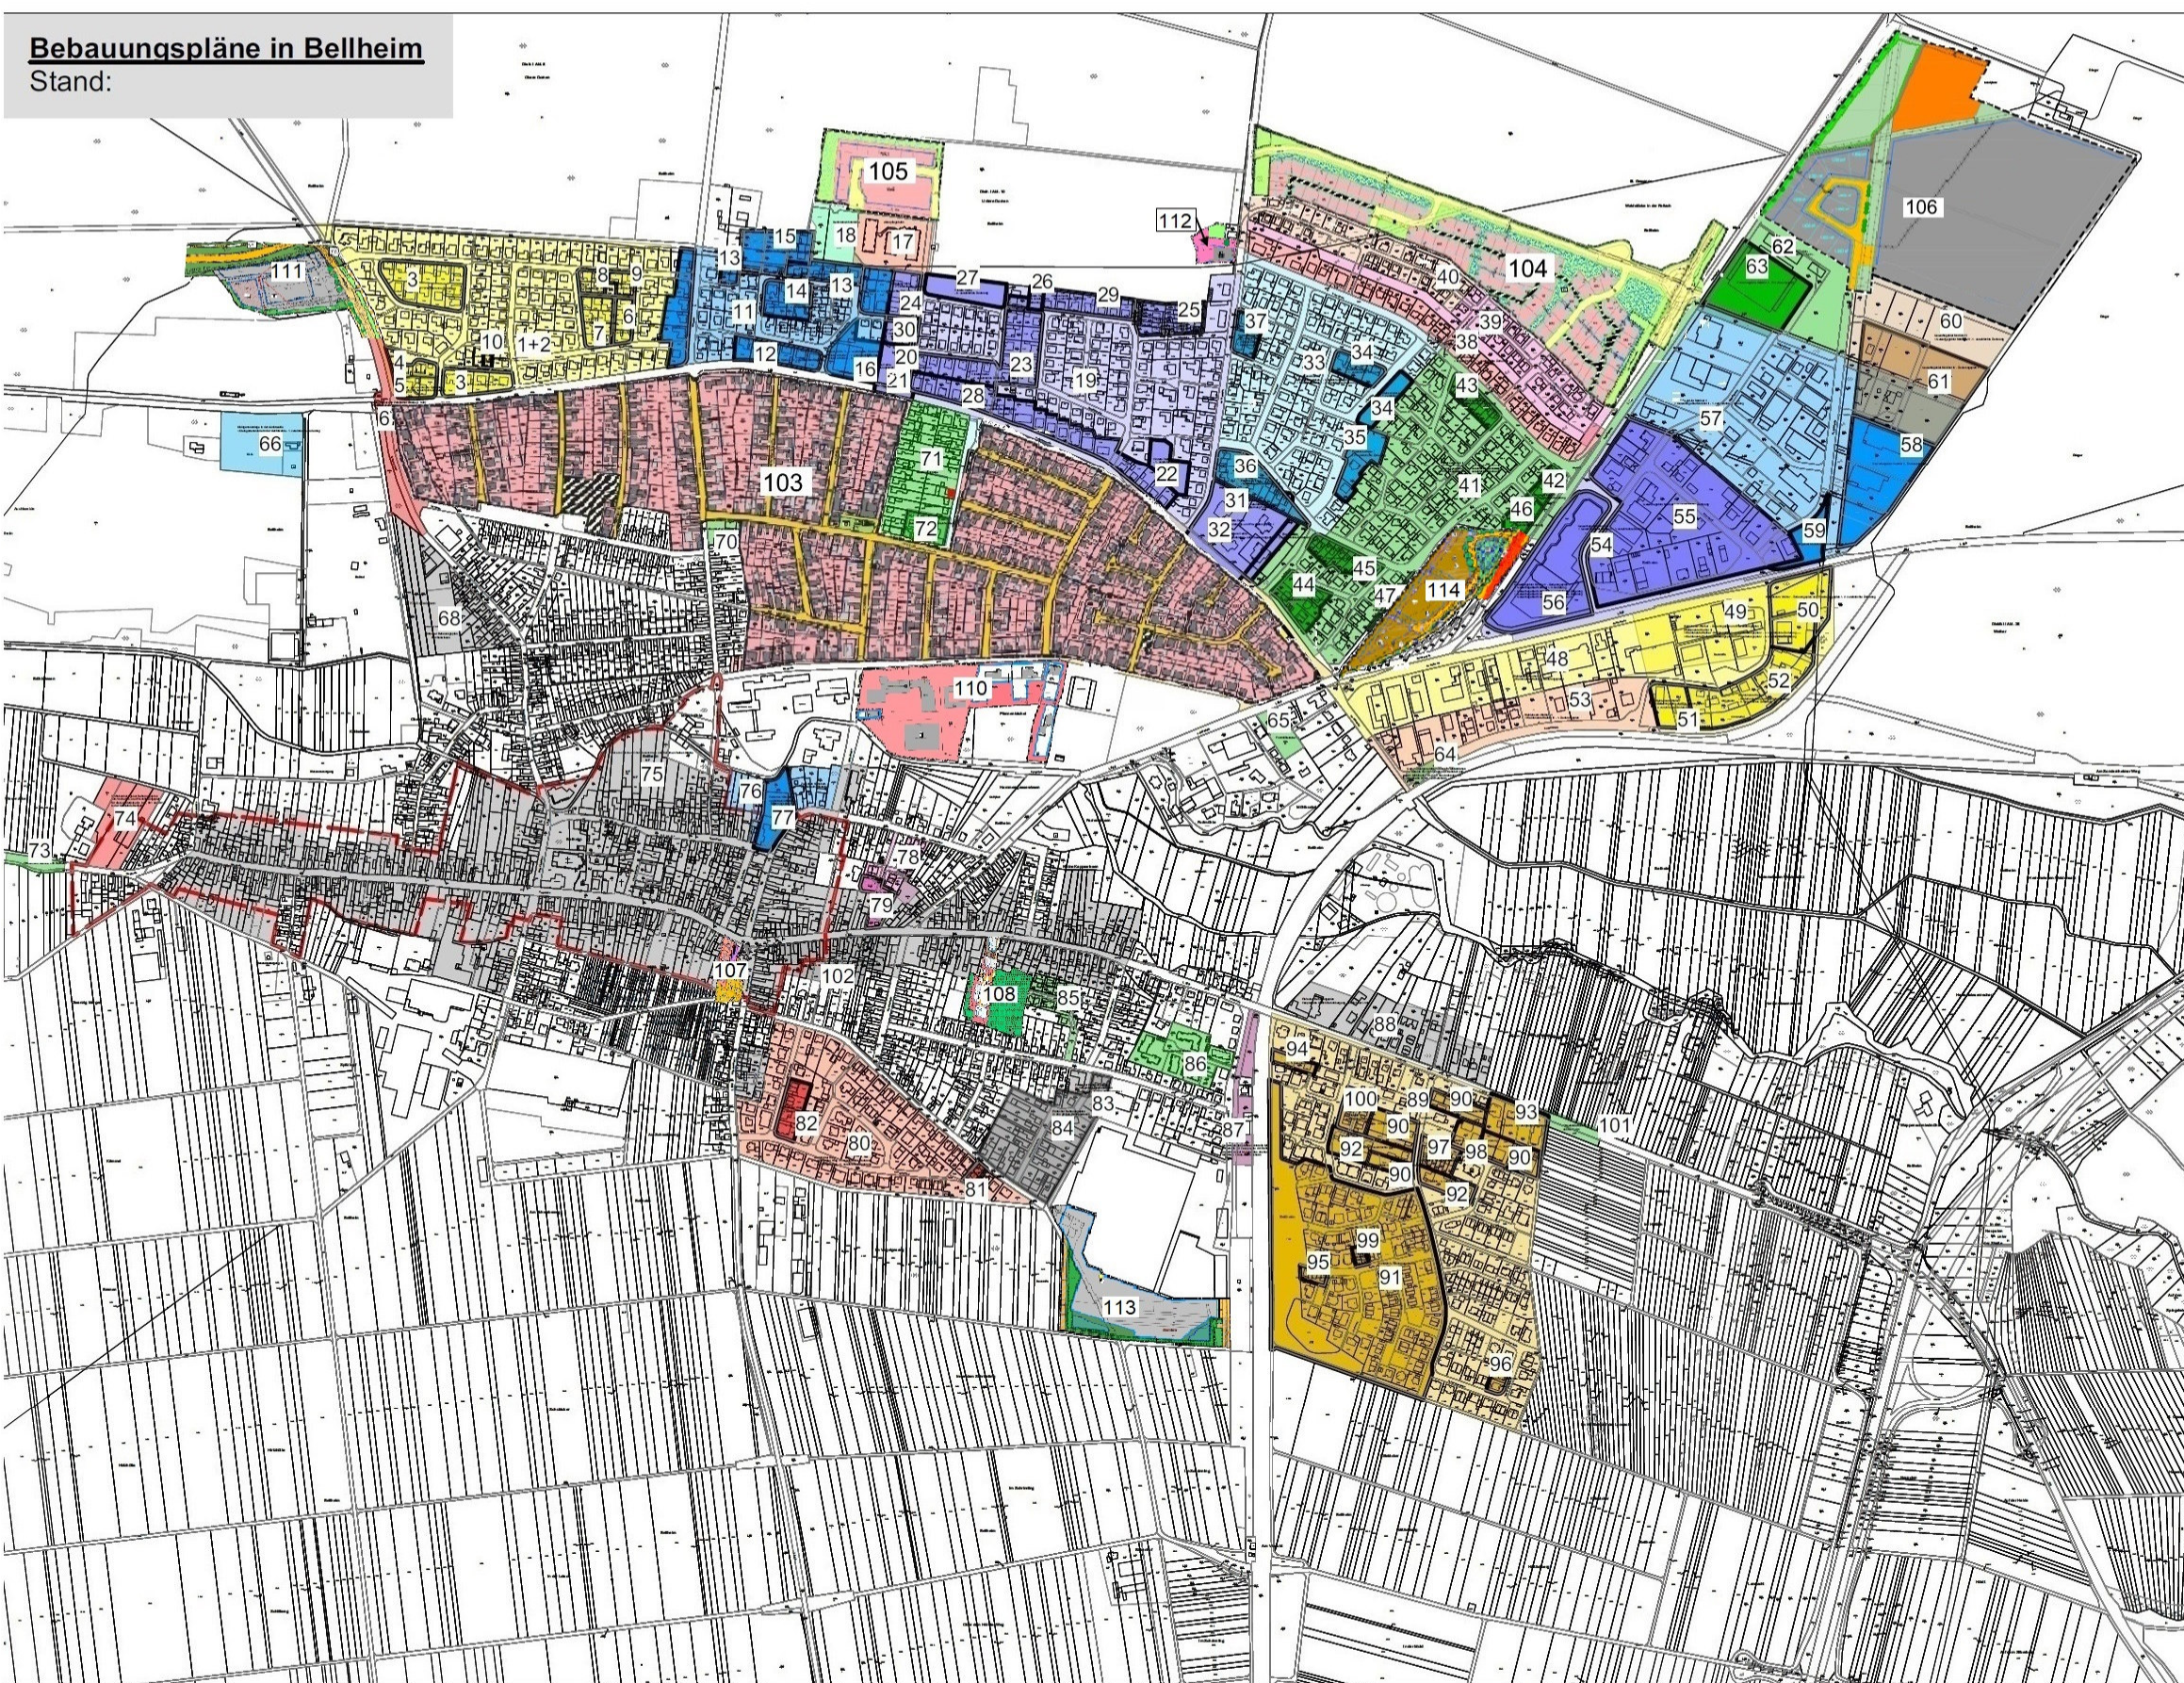

- 1 Lächer
- 2 Lächer, 1.v.Ä.
- 3 Lächer, 2.v.Ä.
- 4 Lächer, 3.v.Ä.
- 5 Lächer, 4.+7.v.Ä.
- 6 Lächer, 5.v.Ä.
- 7 Lächer, 6.v.Ä.
- 8 Lächer, 8.v.Ä.
- 9 Lächer, 9.v.Ä.
- 10 Lächer, 10.v.Ä.
- 11 Hintere Heide II
- Hintere Heide II, 2.v.Ä.
- Hintere Heide II, 4.v.Ä.
- 12 Hintere Heide II, 1.v.Ä.
- 13 Hintere Heide II, 3.v.Ä.
- 14 Hintere Heide II, 5.v.Ä.
- 15 Hintere Heide II, ÄEP 1
- 16 Hintere Heide II, 6.v.Ä.
- Hintere Heide II, 7.v.Ä.
- Hintere Heide II, 8.v.Ä.
- 17 Altenpflegeheim
- 18 Seniorenwohnanlage
- 19 Hintere Heide
- 20 Hintere Heide, ÄP X
- 21 Hintere Heide, ÄP X, 1.v.Ä.
- 22 Hintere Heide, 1.v.Ä.
- 23 Hintere Heide, 2.v.Ä.
- 24 Hintere Heide, 3.v.Ä.
- 25 Hintere Heide, 4.v.Ä.
- Hintere Heide, 7.v.Ä.
- Hintere Heide, 8.v.Ä.
- 26 Hintere Heide, 6.v.Ä.
- 27 Hintere Heide, 9.v.Ä.
- 28 Hintere Heide, 11.v.Ä.
- 29 Hintere Heide, 12.v.Ä.
- 30 Hintere Heide, 13.v.Ä.
- 31 Hintere Heide, ÄEP 1
- 32 Hintere Heide, ÄEP 1, 1.v.Ä.
- 33 Entenseewiesen I
- Entenseewiesen I, 3.v.Ä.
- Entenseewiesen I, 4.v.Ä.
- 34 Entenseewiesen I, 1.v.Ä.
- 35 Entenseewiesen I, 2.v.Ä.
- 36 Entenseewiesen I, 5.v.Ä.
- Entenseewiesen I, 7.v.Ä.
- 37 Entenseewiesen I, 6.v.Ä.
- Entenseewiesen I, 8.v.Ä.
- 38 In den Dornen
- In den Dornen, 1.v.Ä.
- 39 In den Dornen, Erw.1
- 40 In den Dornen, Erw.2
- 41 Entenseewiesen II
- Entenseewiesen II, 2.v.Ä.
- Entenseewiesen II, 4.v.Ä.
- Entenseewiesen II, 8.v.Ä.
- 42 Entenseewiesen II, 1.v.Ä.
- 43 Entenseewiesen II, 3.v.Ä.
- 44 Entenseewiesen II, 5.v.Ä.
- 45 Entenseewiesen II, 6.v.Ä.
- 46 Entenseewiesen II, 7.v.Ä.
- 47 Entenseewiesen II, 9.v.Ä.
- 48 Weidensatz-Weiher
- Weidensatz-Weiher, ÄP 1
- 49 Weidensatz-Weiher II
- Weidensatz-Weiher II, 1.v.Ä.
- Weidensatz-Weiher II, 3.v.Ä.
- 50 Weidensatz-Weiher II, 2.v.Ä.
- 51 Weidensatz-Weiher II, 4.v.Ä.
- 52 Weidensatz-Weiher II, 5.v.Ä.
- 53 Weidensatz-Weiher III
- Weidensatz-Weiher III, ÄP 1
- 54 GE Nordost I
- GE Nordost I, 1.v.Ä.
- 55 GE Nordost I, 2.v.Ä.
- 56 GE Nordost I, ÄP 1
- GE Nordost I, 3.v.Ä.
- GE Nordost I, 4.v.Ä.
- GE Nordost I, 5.v.Ä.
- GE Nordost I, 6.v.Ä.
- 57 GE Nordost II, 1.v.Ä.
- 58 GE Nordost II, ÄP 1
- 59 GE Nordost II, ÄP 2
- 60 GE Nordost IV
- GE Nordost IV, 1.v.Ä.
- 61 GE Nordost IV, ÄP 1
- 62 GE Nordost III
- GE Nordost III, 1.v.Ä.
- 63 GE Nordost III, EP
- 64 Gemeindeeigene infrastrukturelle Maßnahmen
- 65 Fortmühlstraße 19
- 66 Kleingartenanlage Auchtweide
- Kleingartenanlage Auchtweide, 1.v.Ä.
- 67 Kreuzung Zeiskamerstr./Postgrabenstr./Jahnstr.
- 68 EBP Kirchenwiesen
- 70 Albert-Schweitzer-Str./Forststr.
- 71 Beethovenstraße
- 72 Beethovenstraße, 1.v.Ä.
- 73 Ortseinfahrt westlich von Bellheim
- 74 VEP für die Grundstücke 800, 801, 801/1
- 75 EBP Ortskern zw. Oberwiesenstr. u. Bellemer-Heiner-Str.
- 76 Zwischen Schubert- und Mittelmühlstr.
- 77 Zwischen Schubert- und Mittelmühlstr., ÄP 1
- 78 Neues Wohnen im Ortskern
- Neues Wohnen im Ortskern, 1.v.Ä.
- 79 Am Sägewerk
- 80 Am Hördter Weg
- Am Hördter Weg, 2.v.Ä.
- Am Hördter Weg, 3.v.Ä.
- 81 Am Hördter Weg, 1.v.Ä.
- 82 Am Hördter Weg, 4.v.Ä.
- 83 EBP In den großen Kappeswiesen
- 84 EBP In den großen Kappeswiesen, ÄEP 1
- 85 Gartgrundstücke westl. der Bellemer-Heiner-Str.
- 86 An der Bahnhofstraße
- 87 Gemeindeeigene infrastrukturelle Maßnahmen
- 88 EBP Hauptstr. östl. Bahnübergang, nördl. L509
- 89 Im Häßlich
- 90 Im Häßlich, 1.v.Ä.
- 91 Im Häßlich, ÄP 2
- 92 Im Häßlich, 3.v.Ä.
- 93 Im Häßlich, 4.v.Ä.
- 94 Im Häßlich, 5.v.Ä.
- 95 Im Häßlich, 6.v.Ä.
- 96 Im Häßlich, 7.v.Ä.
- 97 Im Häßlich, 8.v.Ä.
- 98 Im Häßlich, 9.v.Ä.
- 99 Im Häßlich, 10.v.Ä.
- 100 Im Häßlich, 11.v.Ä.
- Im Häßlich, 12.v.Ä.
- 101 Ortseinfahrt östl. von Bellheim
- 102 EBP Hauptstr. zw. Rülzheimer Str. u. Wünschelstr.
- EBP Hauptstr. zw. Rülzheimer Str. u. Wünschelstr., 1.v.Ä.
- 103 Zwischen Postgrabenstraße, Jahnstraße und Schulstraße
- 104 In den Dornen EW III
- 105 Untere Dornen Teil 1
- 106 GE Nordost V
- 107 Umfeld Hauptstraße 140
- 108 Umfeld Hauptstraße 185a
- 109 Rülzheimer Straße 23 -31
- 110 Schul- und Wohngebiet am Spiegelbachpark
- 111 Zeiskamer Straße
- 112 Erweiterung Kita Hasenspiel
- 113 GE Steinäcker
- 114 Gahnerb

— Gestaltungssatzung