

KOORDINATENLISTE FÜR ERSCHLIESSUNGSSTRASSE ACHSE 9 UTM-KOORDINATEN

Nr.	Rechtswert	Hochwert	Bezeichnung
260	448583.801	5450054.630	
261	448587.350	5450055.624	
262	448631.017	5450061.053	
263	448686.442	5450050.305	
264	448723.764	5450035.086	
265	448776.801	5450015.355	
266	449012.504	5449924.188	
267	449112.434	5449885.536	
268	449363.927	5450055.979	
269	448587.657	5450060.357	
270	448590.755	5450067.285	
271	448584.678	5450072.767	
272	448581.968	5450061.907	
273	448633.935	5450068.414	
274	448688.148	5450057.304	
275	448728.473	5450042.094	
276	448866.399	5449988.741	
277	448880.845	5449983.154	
278	449015.210	5449931.183	
279	449115.140	5449892.531	

KOORDINATENLISTE FÜR VERKEHRSANLAGE ACHSE 1/2/3 UTM-KOORDINATEN

Nr.	Rechtswert	Hochwert	Bezeichnung
1	448635.997	5450001.753	
2	448637.432	5450009.005	
3	448638.085	5450014.780	
4	448639.976	5450031.494	
5	448658.415	5450024.356	
6	448676.080	5450017.517	
7	448711.410	5450003.840	
8	448729.075	5449997.002	
9	448746.740	5449990.163	
10	448764.405	5449983.324	
11	448771.290	5449980.659	
12	448771.853	5449982.047	
13	448782.610	5449977.883	
14	448786.178	5449976.502	
15	448800.323	5449971.026	
16	448817.973	5449964.193	
17	448829.084	5449960.287	
18	448850.657	5449961.722	
19	448859.892	5449969.940	
20	448861.610	5449972.732	
21	448862.977	5449975.712	
22	448865.080	5449981.210	
23	448874.892	5449977.415	
24	448872.766	5449971.923	
25	448868.153	5449963.446	
26	448881.528	5449956.430	
27	448849.125	5449949.694	
28	448843.711	5449948.438	
29	448834.211	5449948.143	
30	448824.941	5449950.241	
31	448822.611	5449951.143	
32	448820.806	5449946.482	
33	448780.585	5449962.050	
34	448775.816	5449963.898	
35	448770.373	5449960.439	
36	448760.629	5449954.381	
37	448766.026	5449967.885	
38	448767.124	5449970.390	
39	448764.296	5449978.935	
40	448651.105	5450020.754	
41	448644.333	5450016.655	
42	448643.431	5450008.668	
43	448642.021	5450001.075	

Nr.	Rechtswert	Hochwert	Bezeichnung
44	448638.621	5449999.799	
45	448640.410	5450008.657	
46	448641.790	5450020.853	
47	448645.564	5450024.954	
48	448687.161	5450010.012	
49	448770.163	5449977.880	
50	448774.037	5449969.240	
51	448773.624	5449968.219	
52	448765.429	5449947.949	
53	448784.622	5449973.080	
54	448824.846	5449957.512	
55	448826.710	5449966.790	
56	448847.104	5449956.156	
57	448857.259	5449961.654	
58	448862.960	5449967.784	
59	448866.477	5449974.366	
60	448867.686	5449977.532	

Nr.	Rechtswert	Hochwert	Bezeichnung
61	448868.172	5449979.498	
62	448866.071	5449983.315	
63	448865.306	5449985.947	
64	448873.792	5449980.356	
65	448875.968	5449980.261	
66	448873.291	5449977.478	
67	448871.578	5449972.482	
68	448867.256	5449964.765	
69	448824.815	5449951.894	
70	448783.022	5449968.069	
71	448778.189	5449967.264	
72	448776.640	5449976.740	


Nr.	Rechtswert	Hochwert	Bezeichnung
285	448572.368	5449985.751	Bestand
286	448578.823	5450055.093	Bestand
287	448580.523	5450073.299	Bestand

Rückschnitt und teilweise Rodung der Bestandsgehölze in Eigenleistung durch Forstamt Bellheim

Rückschnitt und teilweise Rodung der Bestandsgehölze in Eigenleistung durch Forstamt Bellheim

Herstellung des bestehenden Fahrgewegs in Asphaltbauweise, Breite 5,0m

Bestand BA 2

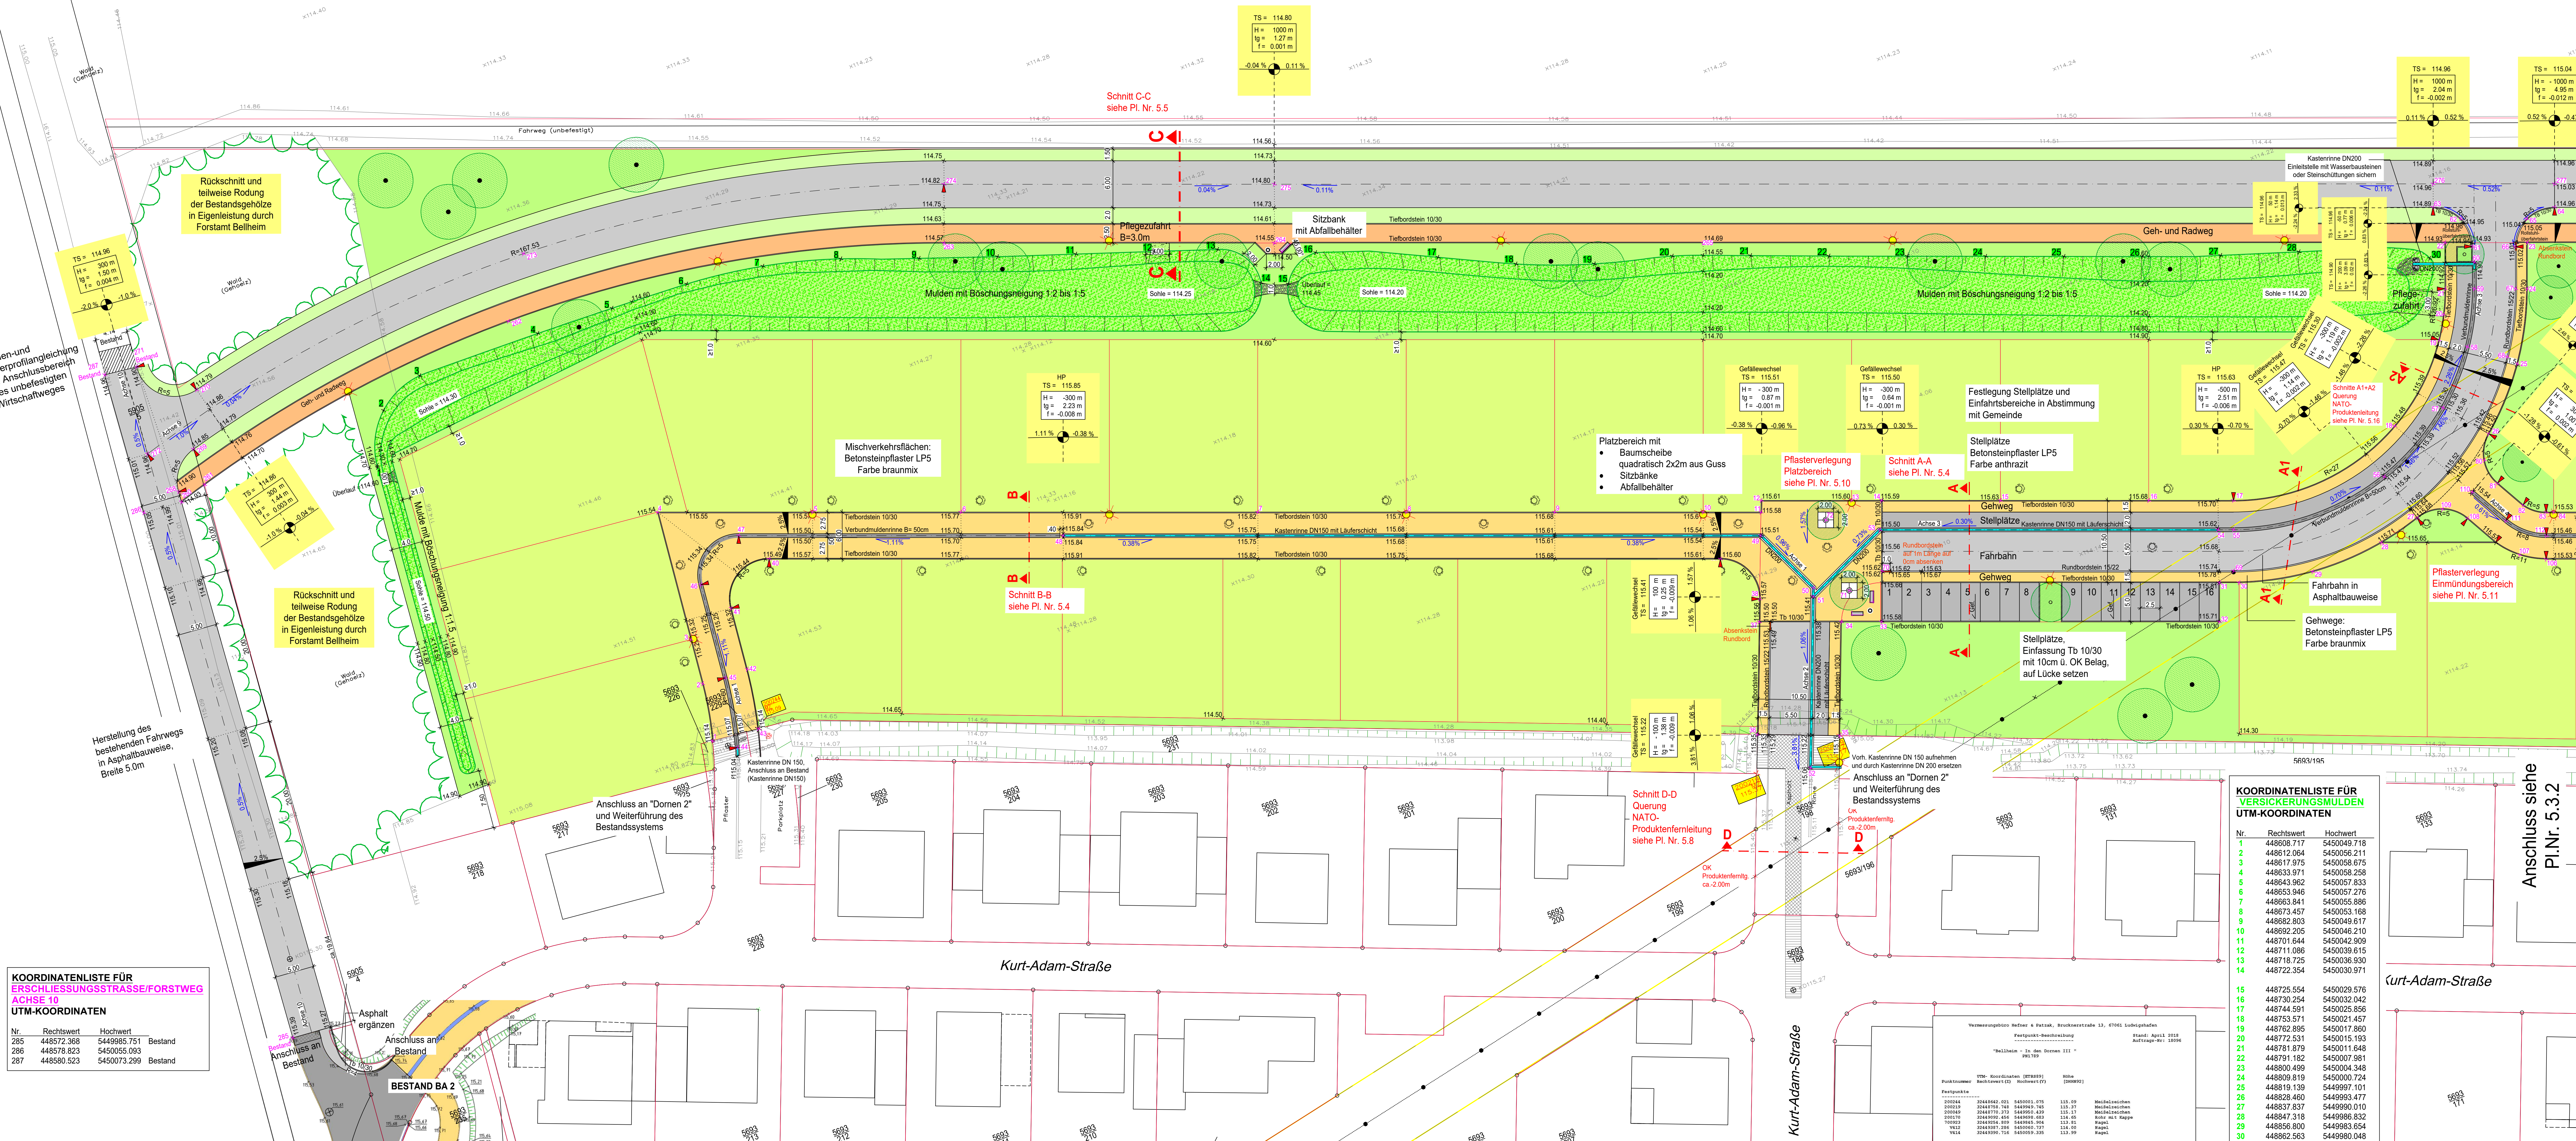

Nr.	Rechtswert	Hochwert	Bezeichnung
1	448608.717	5450049.718	
2	448612.064	5450056.211	
3	448617.975	5450058.675	
4	448633.971	5450058.258	
5	448643.962	5450057.833	
6	448653.946	5450057.276	
7	448653.841	5450055.886	
8	448673.457	5450053.188	
9	448682.803	5450049.617	
10	448692.205	5450046.210	
11	448701.844	5450042.909	
12	448711.086	5450039.615	
13	448718.725	5450036.930	
14	448722.354	5450030.971	
15	448725.554	5450029.576	
16	448730.254	5450032.042	
17	448744.591	5450025.856	
18	448753.571	5450021.457	
19	448762.895	5450017.860	
20	448772.531	5450015.193	
21	448781.879	5450011.648	
22	448791.182	5450007.981	
23	448800.499	5450004.348	
24	448809.819	5450000.724	
25	448819.139	5449997.101	
26	448828.460	5449993.477	
27	448837.837	5449990.010	
28	448847.318	5449986.832	
29	448856.800	5449983.654	
30	448862.563	5449980.048	

BESTAND	PLANUNG	
113.75	114.55	Höhenangabe m ü. NN
		Katastergrenze
		Höhenfestpunkt
		Asphalt
		Stellplätze aus Betonsteinpflaster, Verlegung im Reihenverband mit Fugensicherung, Farbe anthrazit
		Wohnstraßen aus Betonsteinpflaster, Verlegung im Ellenbogenverband, Farbe braunmix
		Gehwege aus Betonsteinpflaster, Verlegung im Reihenverband Farbe braunmix
		Geh+ Radweg+ Spielplatz aus Betonsteinpflaster, Verlegung im Reihenverband, Farbe braunmix mit coto
		Verbundmuldenrinne, Breite 50cm Farbe anthrazit
		Kastennrinne
		Asphalt fräsen
		Bestandspflaster angleichen
		Rev. Schacht
		Wasserbaupflaster
		Versickerungsmulden
		Günflächen siehe Begrünungsplan
		Lärmschutzwand
		Baugrundstücke
		Pipeline
		Baum
		Baum roden
		Mastleuchte (neue Standorte gemäß Vorgabe Platzwerke Netz AG)

Straßenbeleuchtung: Festlegung der Mastleuchtenstandorte nach Vorgabe durch die Platzwerke.

Planungshöhen Achse 1- 10 siehe auch Längsschnitte Pl. 5.2.1 - 5.2.10

Die lagemässige Einmessung erfolgt über Abstandsmaße und UTM- Koordinaten

Alle Maße sind vom Unternehmer am Bau zu überprüfen

NORD		07.01.2020		S
B Lage Ausbau Forstweg, Koordinaten		21.10.2019		MS
A Straßenbaum entfernt wegen Versorgungsleitungen		DATUM:		ZEICHEN:
INDEX: ÄNDERUNGEN:		PROJ. NR. 1789		5.3.1
Bauh: Pflanzwerke Aktiengesellschaft 67061 Ludwigshafen		JA		B
Erschließung Baugebiet "In den Dornen 3" in Bellheim		GEZ. S		1:250
Ausführungsplanung - Lageplan Verkehrsanlagen und Grünflächen		BL. NR. 173/60		07.01.2020